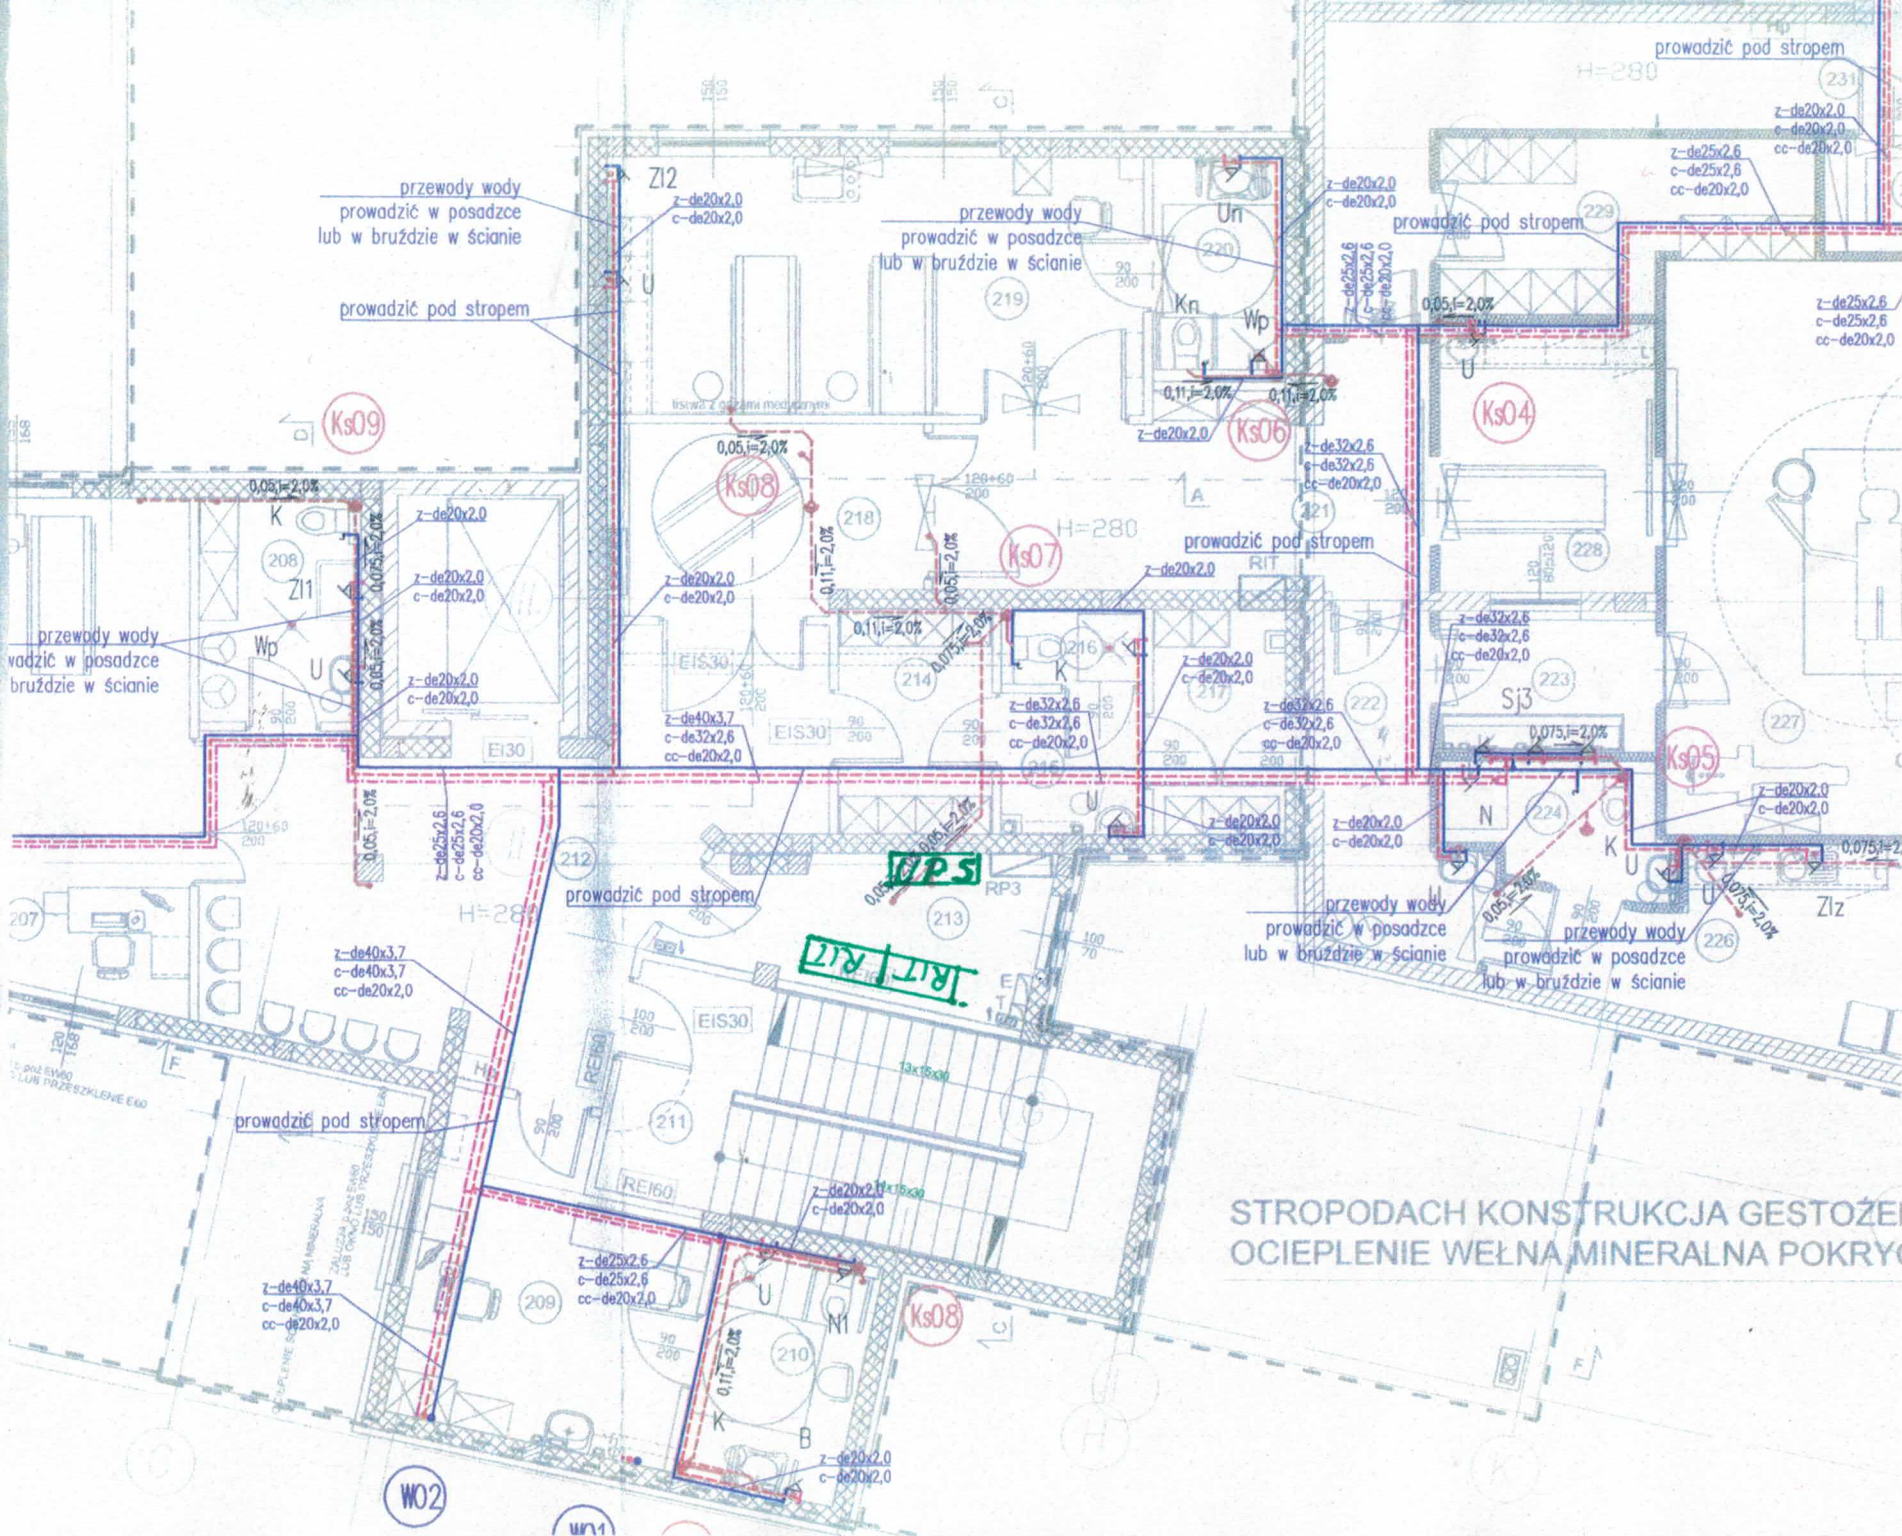
przewody wody
prowadzić w posadzce
lub w bruździe w ścianie
prowadzić pod stropem
z-de20x2,0
c-de20x2,0
z-de25x2,6
c-de25x2,6
cc-de20x2,0
z-de32x2,6
c-de32x2,6
cc-de20x2,0
z-de40x3,7
c-de40x3,7
cc-de20x2,0
0,05,i=2,0%
0,11,i=2,0%
0,075,i=2,0%
H=280
Ks09
Ks08
Ks07
Ks06
Ks05
Ks04
Zl2
Zl1
Zlz
Un
Kn
Wp
Sj3
RIT
RP3
UPS
EI30
EIS30
REI60
W02
W01
STROPODACH KONSTRUKCJA GESTOŻE
OCIEPLENIE WEŁNA MINERALNA POKRYC